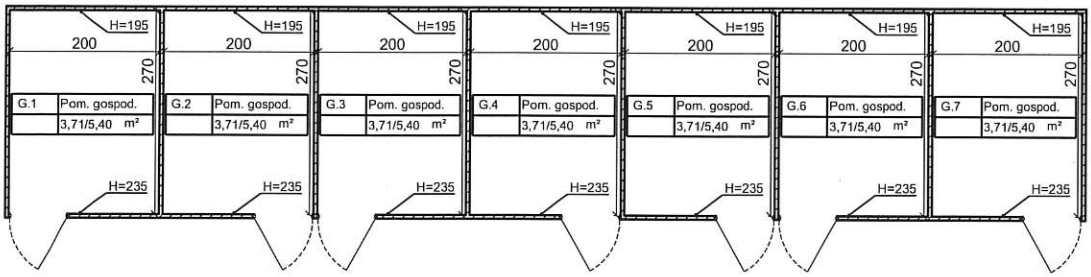

mgr inż. Marcin Drutel
Uprawnienia budowlane do kierowania robotami budowlanymi bez ograniczeń w specjalności konstrukcyjno-budowlanej
nr ewidencyjny POM/0396/OWOK/09

	Nr	Pomieszczenie	Powierzchnia Użytkowa	Powierzchnia Netto
POMIESZCZENIA WSPÓLNE -BUD. GOSPODARCZY	G.1	Pom. gospodarcze	3,71 m²	5,40 m²
	G.2	Pom. gospodarcze	3,71 m²	5,40 m²
	G.3	Pom. gospodarcze	3,71 m²	5,40 m²
	G.4	Pom. gospodarcze	3,71 m²	5,40 m²
	G.5	Pom. gospodarcze	3,71 m²	5,40 m²
	G.6	Pom. gospodarcze	3,71 m²	5,40 m²
	G.7	Pom. gospodarcze	3,71 m²	5,40 m²
			25,97 m²	**37,80 m²**

PLAN SYTUACYJNY
1:1000

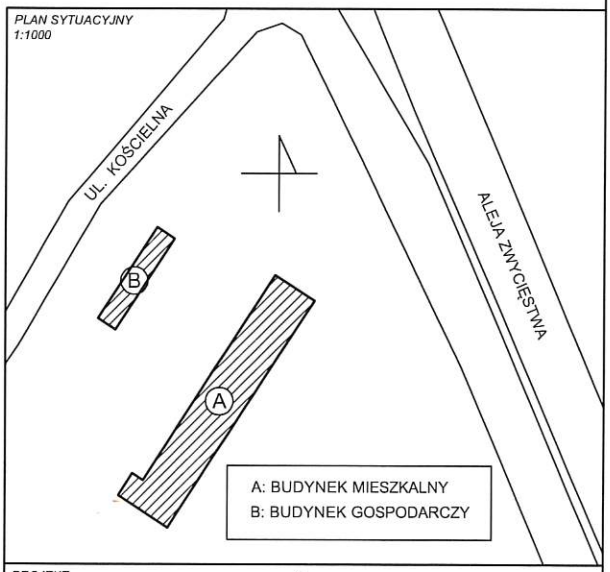

PROJEKT

3D PLAN Sp. z o. o. sp. k.
81-230 GDYNIA, ul. Wąsowicza 16/1
tel. +48 606705885, www.3dplan.pl

OBIEKT
Budynek gospodarczy
al. Zwycięstwa 164, Gdynia

TYTUŁ RYSUNKU
Rzut budynku B

SKALA
1:100

	IMIĘ I NAZWISKO	NR UPRAWNIEŃ
AUTORZY PROJEKTU	mgr inż. Marcin Drutel	POM/0396/OWOK/09
	mgr inż. arch. Anna Kucharska	–
NR REWIZJI	Rew. 0	
DATA	03.2017	

BRANŻA
ARCHITEKTURA

STADIUM
INWENTARYZACJA BUDOWLANA

NR RYS.
4.0