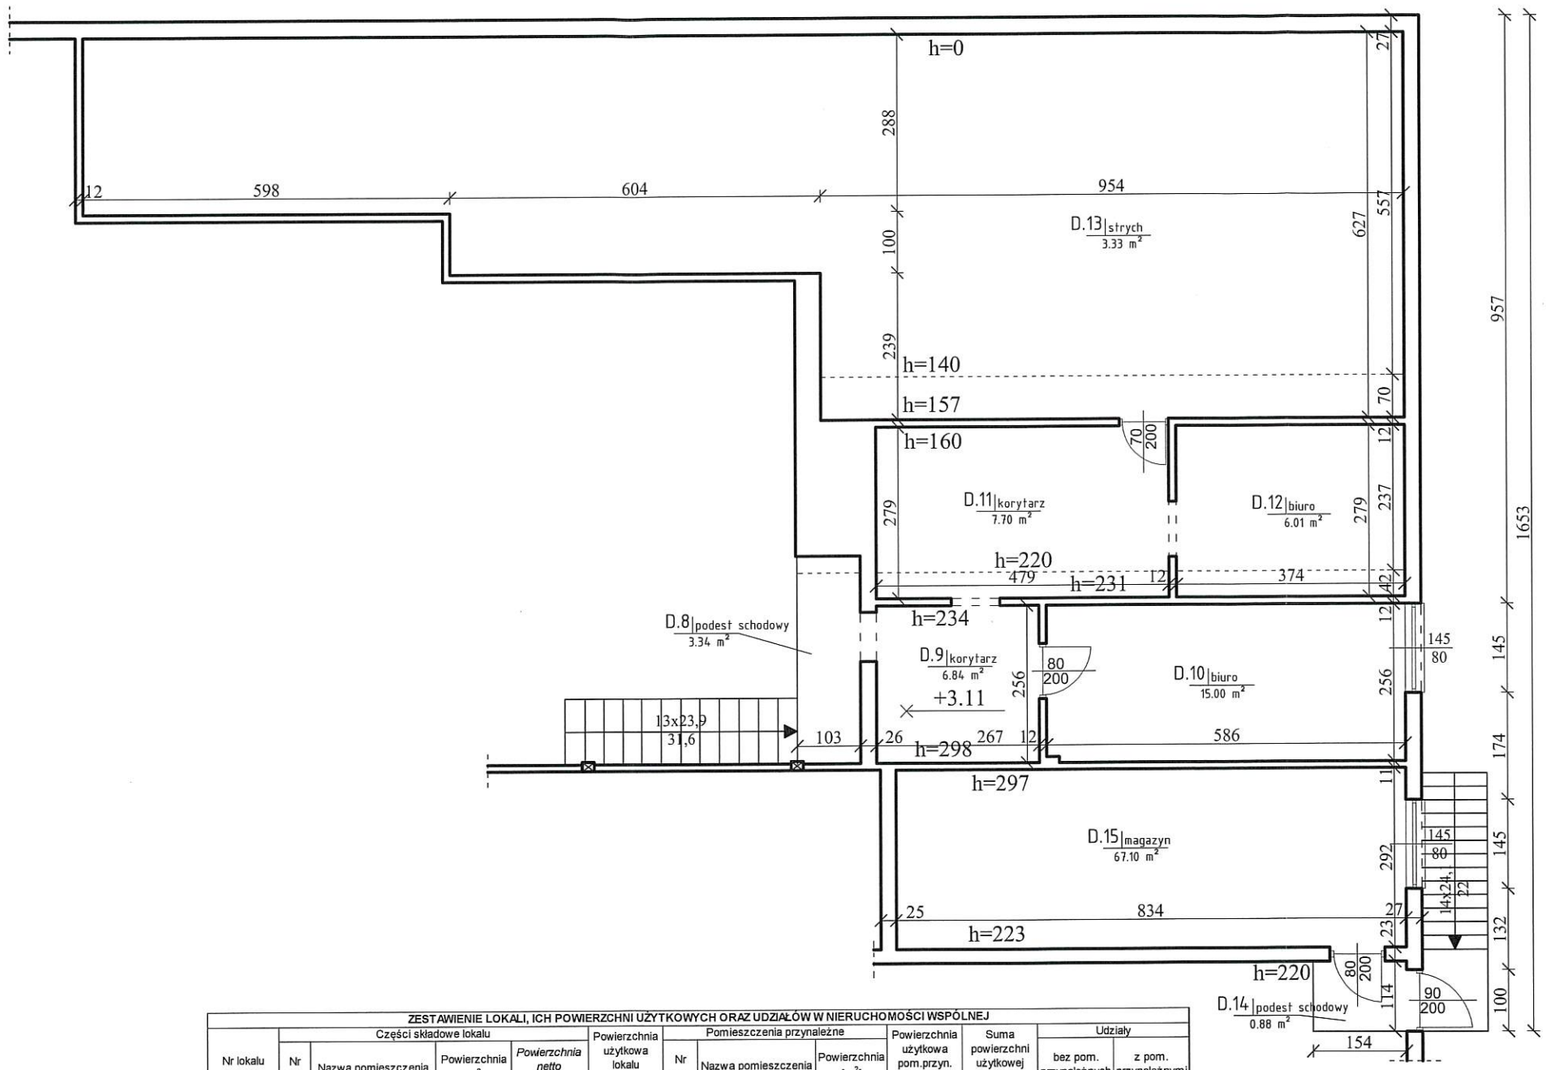

ZESTAWIENIE LOKALI, ICH POWIERZCHNI UŻYTKOWYCH ORAZ UDZIAŁÓW W NIERUCHOMOŚCI WSPÓLNEJ

Nr lokalu	Części składowe lokalu				Powierzchnia użytkowa lokalu [m²]	Pomieszczenia przynależne			Powierzchnia użytkowa pom.przyn. [m²]	Suma powierzchni użytkowej [m²]	Udziały	
	Nr pom.	Nazwa pomieszczenia	Powierzchnia [m²]	*Powierzchnia netto [m²]*		Nr pom.	Nazwa pomieszczenia	Powierzchnia [m²]			bez pom. przynależnych	z pom. przynależnymi
1	*2*	*3*	*4*	*4a*	*5*	*6*	*7*	*8*	*9*	*10 = 5 + 9*	*11*	*12*
A Zarząd Dróg i Zieleni	A.1	magazyn	315,42	*315,42*	315,42	-	-	-	0,00	315,42	0,2334	0,2334
B ZPUH Joachim Truszczyński	B.1	warsztat	73,25	*73,25*	109,37	-	-	-	0,00	109,37	0,0809	0,0809
	B.2	korytarz	8,26	*8,26*		-	-	-				
	B.3	magazyn	27,86	*27,86*		-	-	-				
C Auto Serwis Caro Stanisław Flis	C.1	warsztat	87,18	*87,18*	103,20	-	-	-	0,00	103,20	0,0764	0,0764
	C.2	biuro	7,14	*7,14*		-	-	-				
	C.3	pom.socjalne	8,88	*8,88*		-	-	-				
D Teatr Miejski	D.1	korytarz	14,52	*14,52*	823,62	-	-	-	0,00	823,62	0,6093	0,6093
	D.2	magazyn	96,91	*96,91*		-	-	-				
	D.3	schowek	6,15	*6,15*		-	-	-				
	D.4	magazyn	486,60	*486,60*		-	-	-				
	D.5	pom.socjalne	16,88	*16,88*		-	-	-				
	D.6	magazyn	25,26	*25,26*		-	-	-				
	D.7	magazyn	67,10	*67,10*		-	-	-				
	D.8	podest schodowy	3,34	*3,48*		-	-	-				
	D.9	korytarz	6,84	*6,84*		-	-	-				
	D.10	biuro	15,00	*15,00*		-	-	-				
	D.11	korytarz	7,70	*13,36*		-	-	-				
	D.12	biuro	6,01	*10,44*		-	-	-				
	D.13	strych	3,33	*100,47*		-	-	-				
	D.14	podest schodowy	0,88	*1,76*		-	-	-				
	D.15	magazyn	67,10	*67,10*		-	-	-				
			SUMY:	**1459,86**	**1351,61**			**SUMY:**	**0,00**	**1351,61**	**1,0000**	**1,0000**

Uwaga:
Ze względów obliczeniowych polegających na braku sumowania udziałów do pełnej 1, udziały następujących lokali zostały zmienione ręcznie:
Lokal nr D - udział zmieniony z 0,6094 na 0,6093

LEGENDA

h=240 WYSOKOŚĆ DO STROPU

7.56 m² POWIERZCHNIA UŻYTKOWA

±0.00 RZĘDNE WYSOKOŚCIOWE

UMYWALKA

AKAD
WOJCIECH MAMAJ
ul.Warszawska 87
05-152 Czosnów

Zamawiający: GMINA MIASTA GDYNI
URZĄD MIASTA GDYNI
UL. MARSZAŁKA PIŁSUDSKIEGO 52/54, 81-382 GDYNIA

Tytuł opracowania:
Inwentaryzacja architektoniczno-budowlana obiektów położonych na działce nr 474/2, obręb Orłowo w Gdyni przy ul. Wrocławskiej/Folwarcznej - budynek nr 3

Tytuł rysunku: RZUT I PIĘTRA — Skala: 1:100

Autorzy opracowania: inż. WOJCIECH MAMAJ — Nr rysunku: 3

mgr inż. arch. DOMINIK WIĘCEK upr. nr MA/091/11 — Data: 04.2019