

SKALA 1:500

Województwo: pomorskie

Powiat: m. Gdynia

Jednostka ewidencyjna: 226201\_1, M. Gdynia

Obręb ewidencyjny: Chylonia (0010)


Działka: 916/2

KW: GD1Y/00031268/0

Własność: Gmina Miasta Gdyni

ZAŁĄCZNIK GRAFICZNY WYKONANY W CELU USTANOWIENIA SŁUŻEBNOŚCI GRUNTOWEJ polegającej na prawie korzystania z północno-zachodniej części działki nr 916/2, obręb Chylonia (0010), zapisanej w księdze wieczystej GD1Y/00031268/0 Sądu Rejonowego w Gdyni - Wydział Ksiąg Wieczystych - jako własność Gminy Miasta Gdyni, zabudowanej fragmentem budynku magazynowego o numerze ewidencyjnym 508 - obszar oznaczony na rysunku pobocznym literami A - B - C - A o powierzchni 0,1m<sup>2</sup>.

Służebność ustanawia się na rzecz każdego z osobna użytkownika wieczystego nieruchomości położonej przy ul. Bolesława Krzywoustego, oznaczonej jako działka nr 855, obręb Chylonia (0010), dla której prowadzona jest księga wieczysta GD1Y/00005119/0.

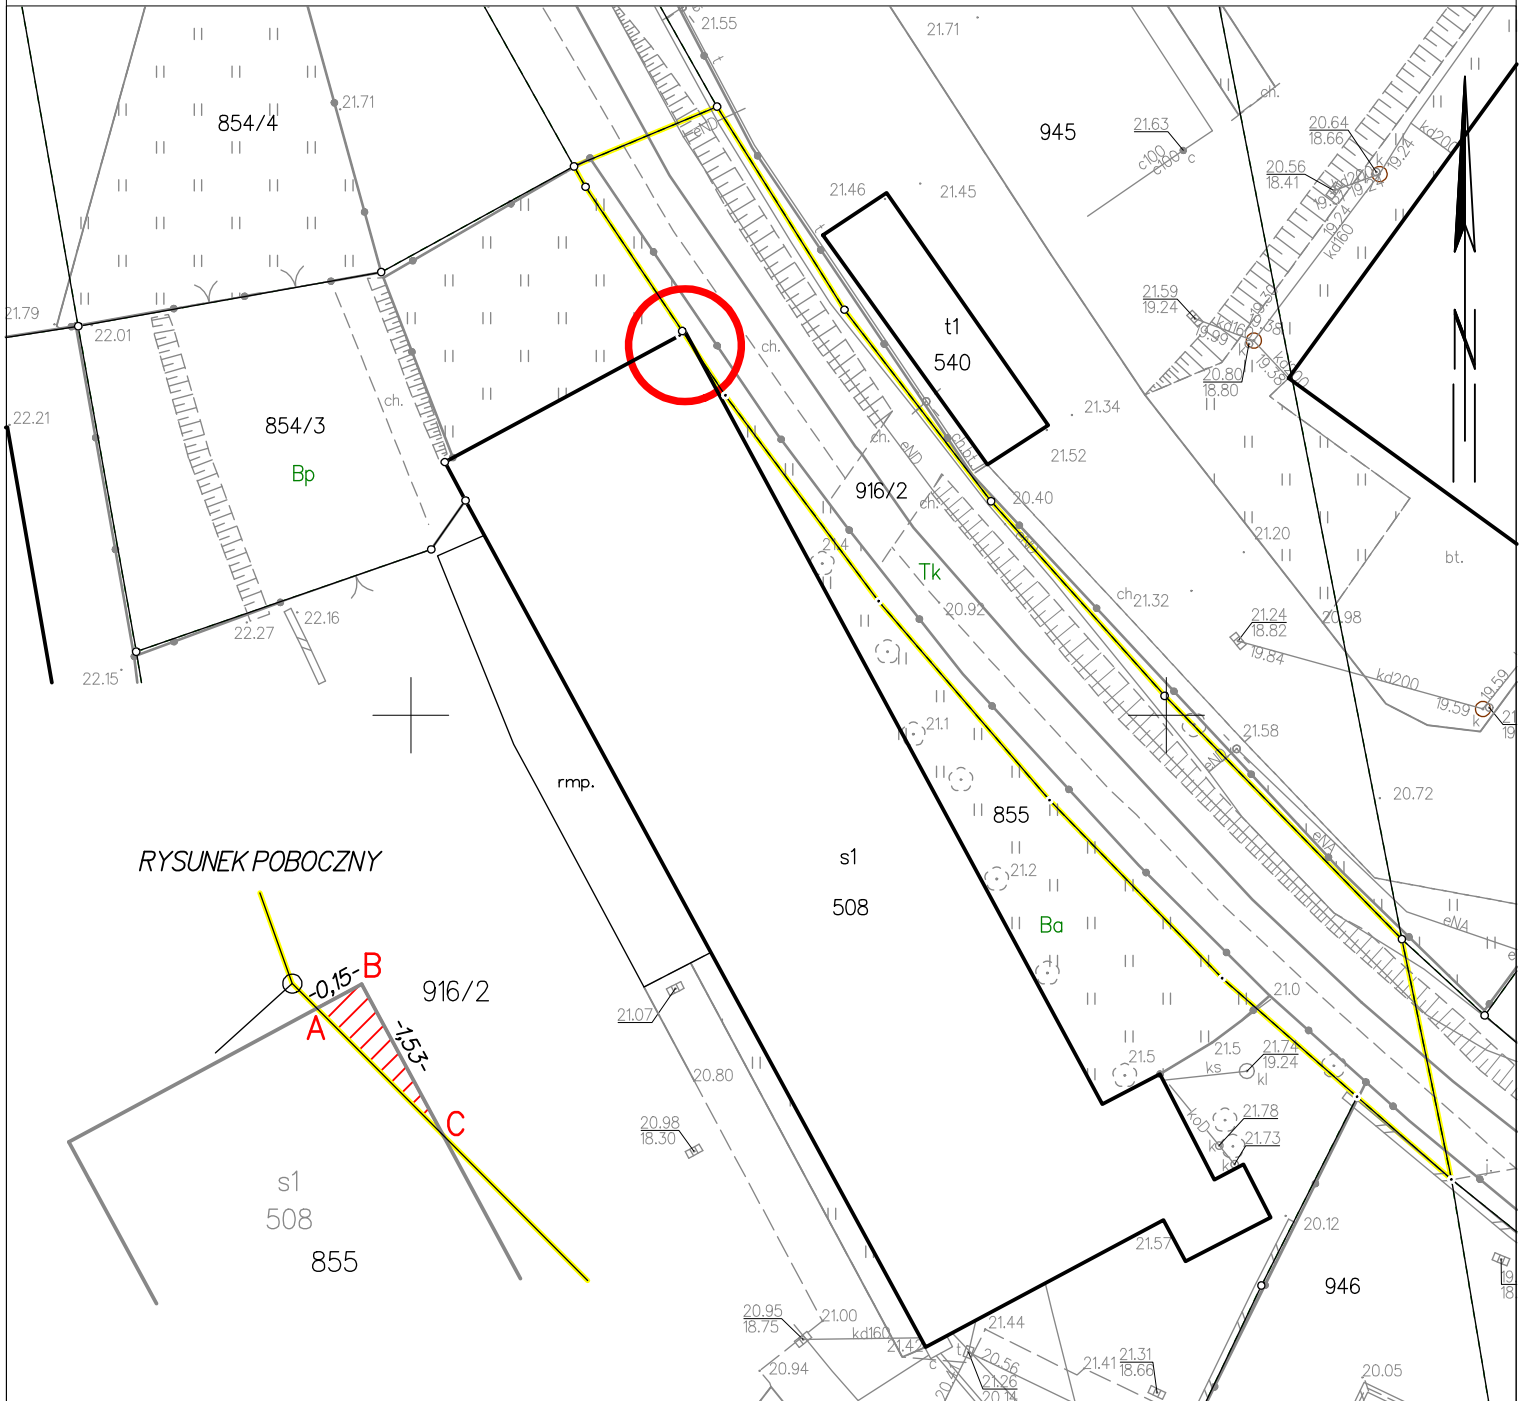

Gdynia dn. 17.10.2024

Sporządził(a) wydruk: Aleksandra Myśliwska