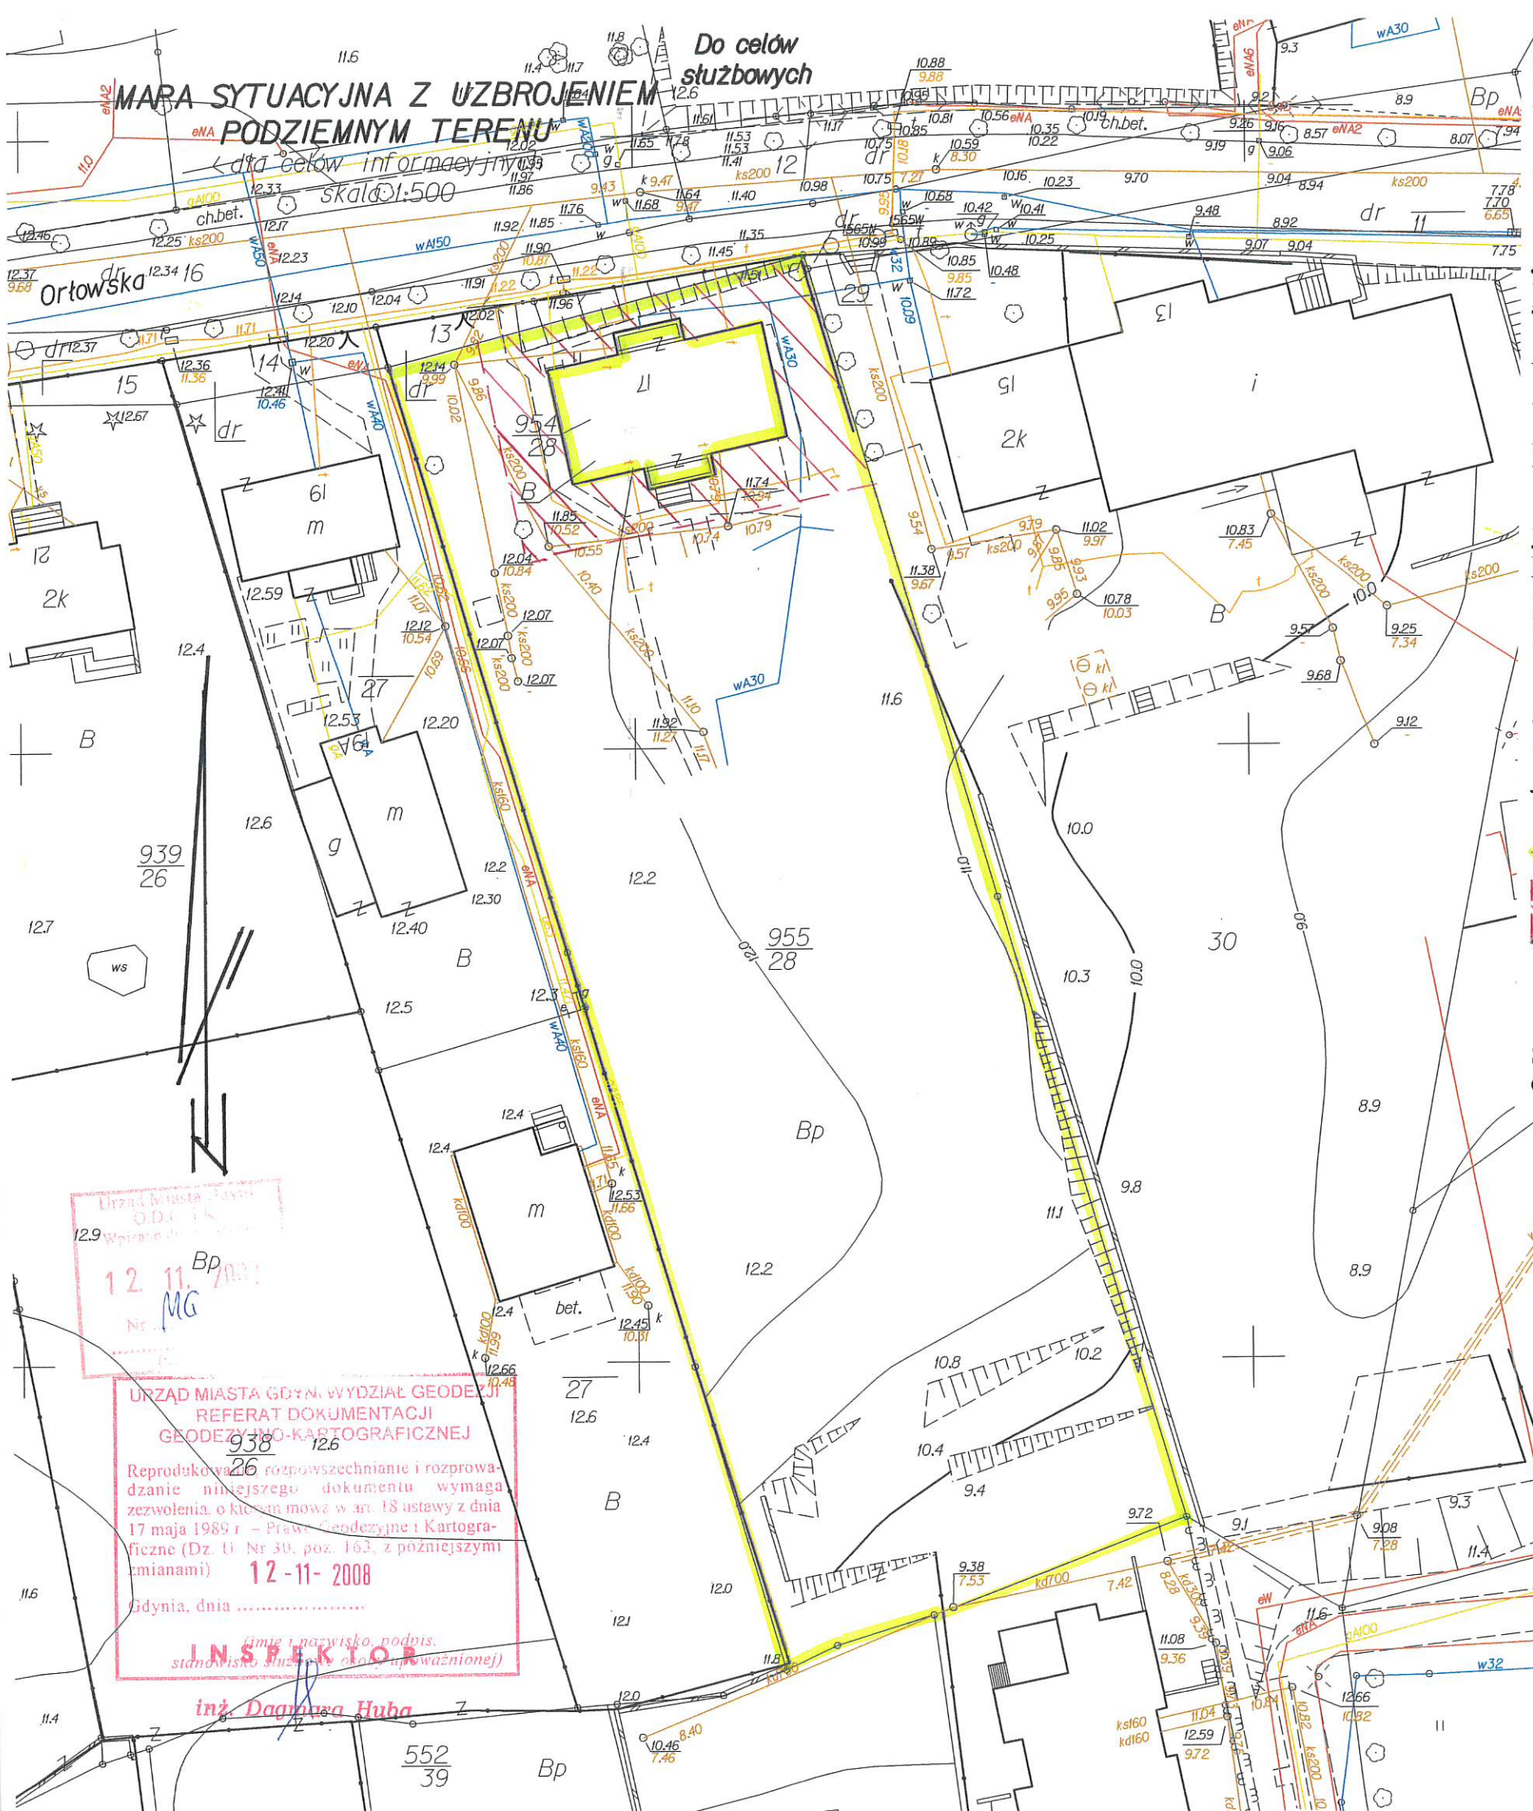

Mapa sytuacyjno-wysokościowa z uzbrojeniem terenu
skala 1:500

arkusz mapy zasadniczej nr **45-24-(16-a)**
arkusz mapy ewidencyjnej nr **82 – Gdynia**
jako załącznik do Zarządzenia Nr 6171/08/V/M Prezydenta Miasta Gdyni z dnia 13 maja 2008 r.

W CELU
USTANOWIENIA SŁUŻEBNOŚCI GRUNTOWEJ POLEGAJĄCEJ NA PRZECHODZIE I PRZEJEŹDZIE:

przez nieruchomość zapisaną w księdze wieczystej KW 23669 Sądu Rejonowego w Gdyni, jako własność Gminy Miasta Gdynia, położoną w Gdyni przy ul.Orłowskiej - działka nr 955/28 karta mapy KM - 82 obręb Gdynia.

dla każdoczesnego właściciela lub użytkownika wieczystego nieruchomości zapisanej w księdze wieczystej KW 24936 Sądu Rejonowego w Gdyni, oznaczonej jako działka nr 954/28, karta mapy ewidencji gruntów KM 82 obręb Gdynia.

granica prawna obciążonej nieruchomości.

służebność gruntowa działki nr 955/28

Sporządziła: Elżbieta Muża
Gdynia,dnia 12 listopada 2008 r.

PODINSPEKTOR
Elżbieta Muża
Geodeta uprawniony
Nr upr. 10318

URZĄD MIASTA GDYNI
Wydział Polityki Gospodarczej i Nieruchomości
Aleja Marszałka Piłsudskiego 52/54
81-382 Gdynia