


ZAŁĄCZNIK GRAFICZNY sporządzony W CELU USTANOWIENIA SŁUŻEBNOŚCI GRUNTOWEJ polegającej na prawie przechodu i przejazdu przez nieruchomość oznaczoną jako działka nr 62/1, obręb 0021-Oksywie zapisana w księdze wieczystej GD1Y/00012825/4 Sądu Rejonowego w Gdyni- Wydział Ksiąg Wieczystych jako własność Gminy Miasta Gdynia,  
NA RZECZ KAŻDOCZESNYCH WŁAŚCICIELI NIERUCHOMOŚCI OZNACZONEJ JAKO DZIAŁKA NR 48 obręb 0021-Oksywie zapisana w księdze wieczystej GD1Y/00044141/8 Sądu Rejonowego w Gdyni Wydział Ksiąg Wieczystych.  
SŁUŻEBNOŚĆ BĘDZIE WYKONYWANA W POŁUDNIOWEJ CZĘŚCI DZIAŁKI NR 62/1 NA OBSZARZE OZNACZONYM LITERAMI A-B-C-D-A W PASIE O SZEROKOŚCI 4m, O ŁĄCZNEJ POWIERZCHNI 88m<sup>2</sup>.

woj.pomorskie                      miasto:Gdynia                      obręb:OKSYWIE  
działka nr: 62/1                      KW:GD1Y/00012825/4                      własność:Gmina Miasta Gdyni

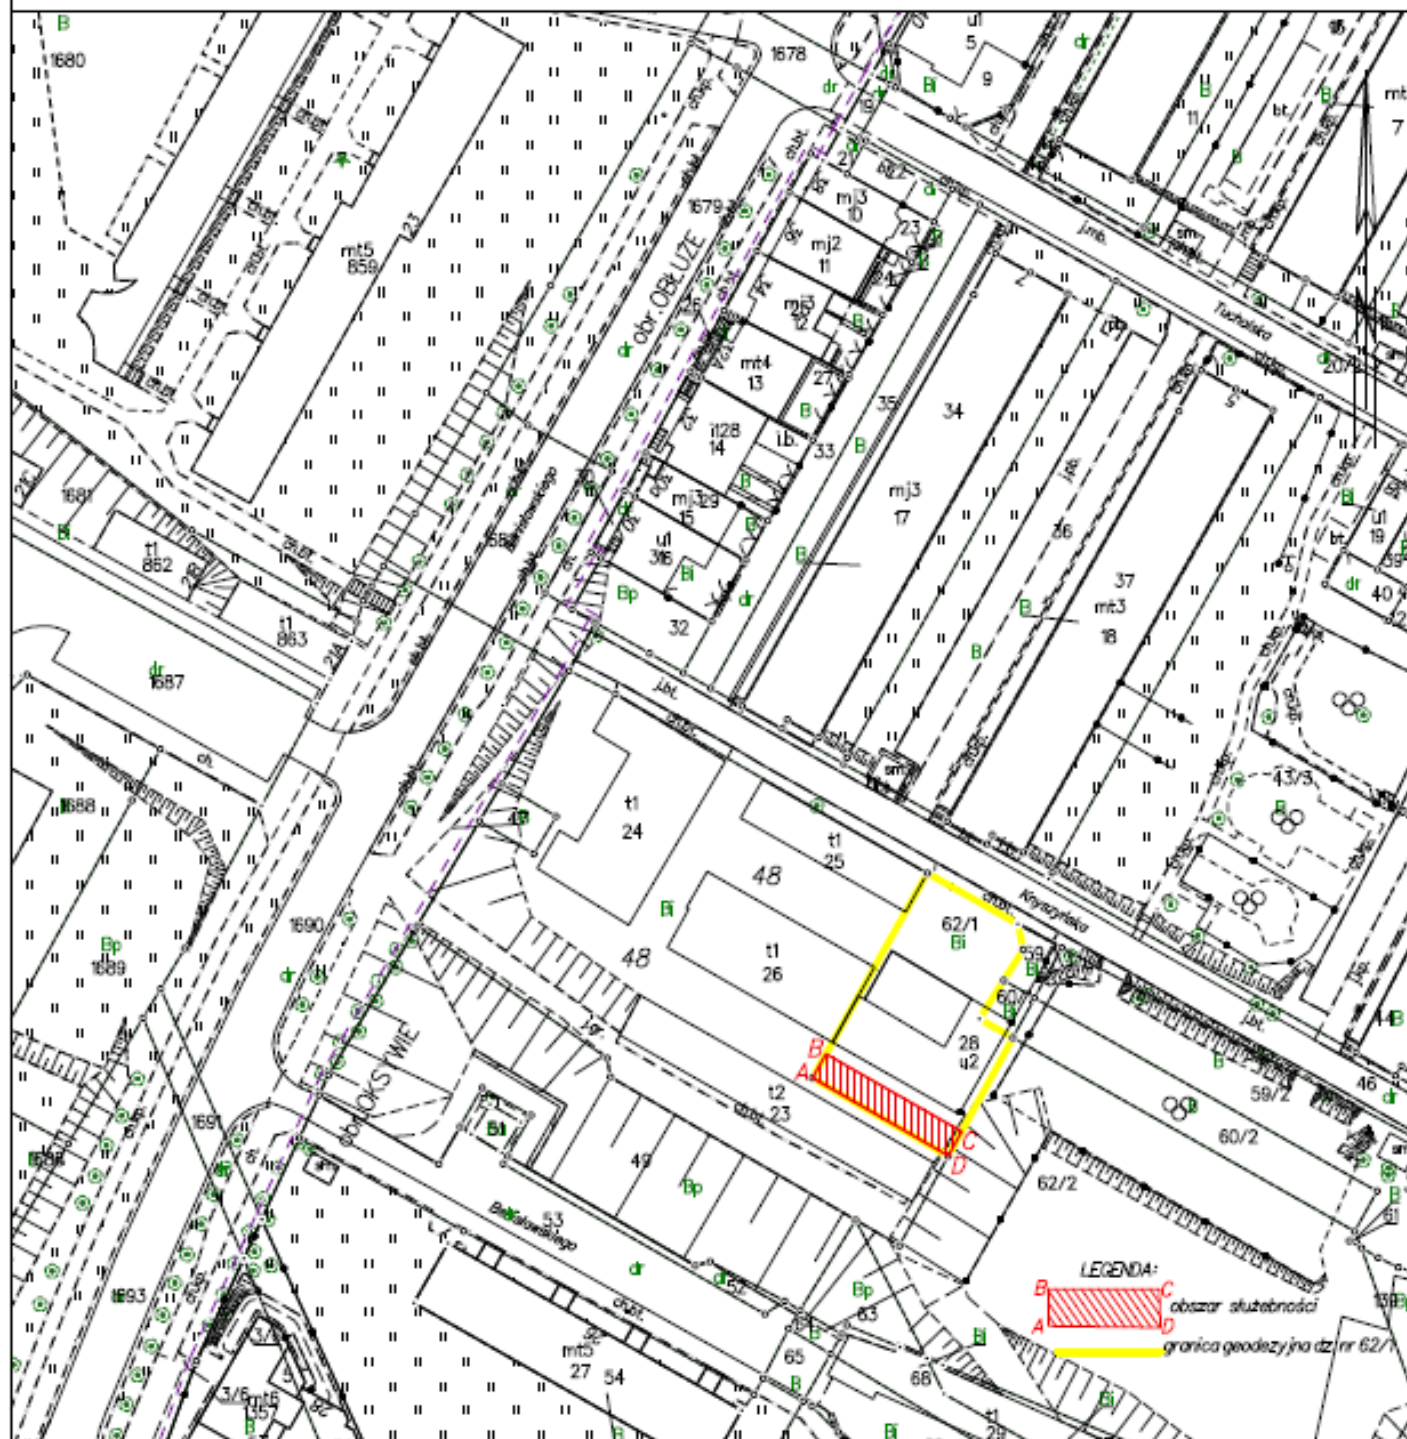

Gdynia dn. 2021-05-11  
Sporządziła) wyrys: Elżbieta Muza